





- ZÚŽENÍ VOZOVKY NA JEDEN JÍZDNÍ PRUH , ŘÍZENÍ PROVOZU SVĚTELNÝM SIGNALIZAČNÍM ZAŘÍZENÍM
 - PŘECHODNÉ DOPRAVNÍ ZNAČENÍ - DLE TP 66 ZÁSADY PRO DOPRAVNÍ ZNAČENÍ - SCHÉMA B/6

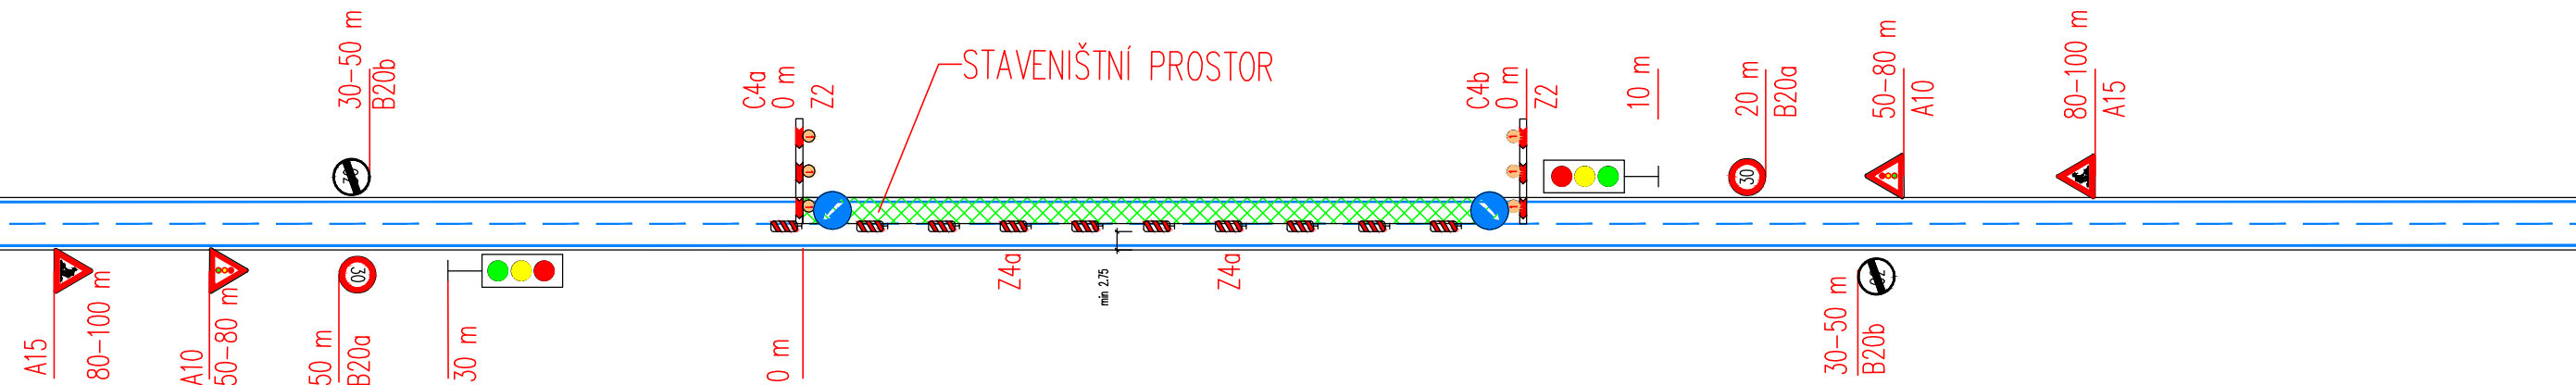

- ZÚŽENÍ JÍZDNÍHO PRUHU
 - PŘECHODNÉ DOPRAVNÍ ZNAČENÍ - DLE TP 66 ZÁSADY PRO DOPRAVNÍ ZNAČENÍ - SCHÉMA B/3

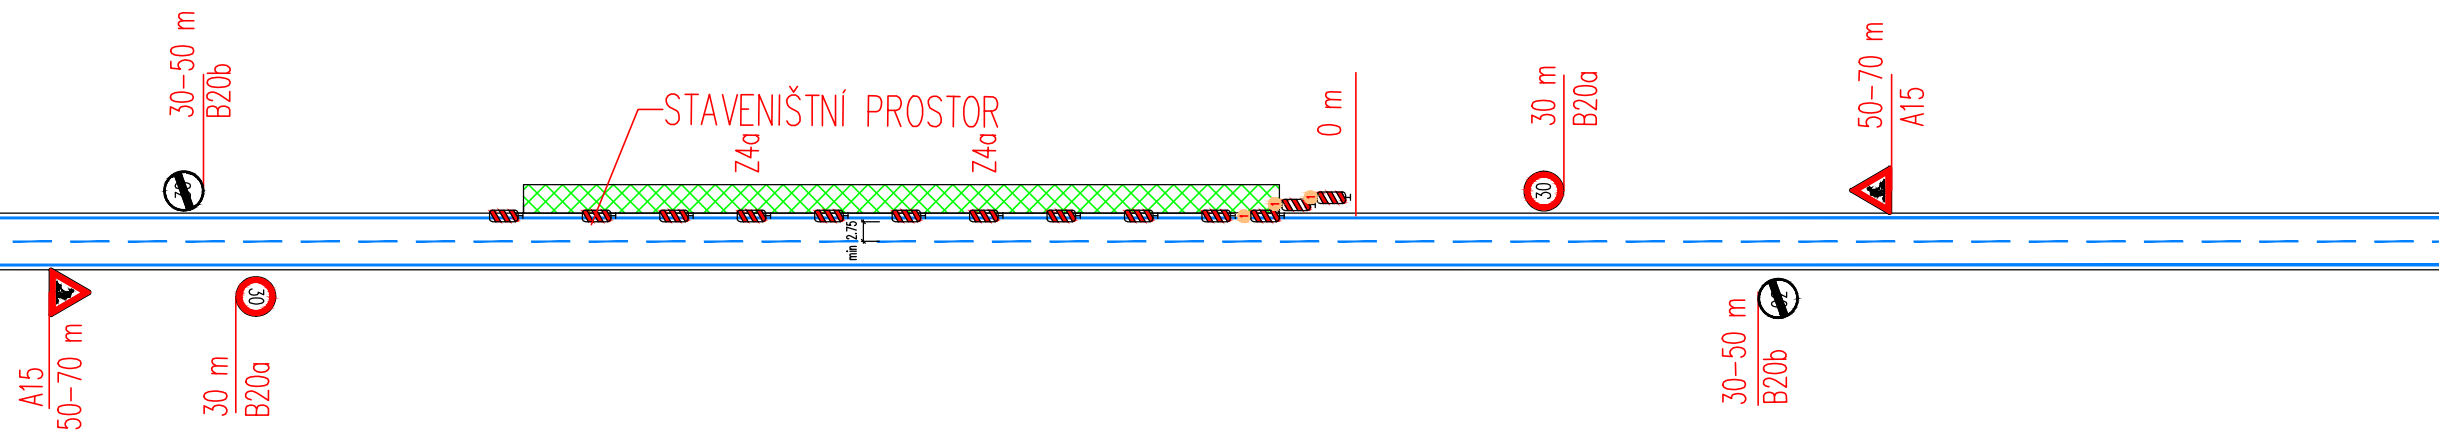

- ZÚŽENÍ VOZOVKY NA JEDEN JÍZDNÍ PRUH , ŘÍZENÍ PROVOZU SVĚTELNÝM SIGNALIZAČNÍM ZAŘÍZENÍM
 - PŘECHODNÉ DOPRAVNÍ ZNAČENÍ - DLE TP 66 ZÁSADY PRO DOPRAVNÍ ZNAČENÍ - SCHÉMA C/5

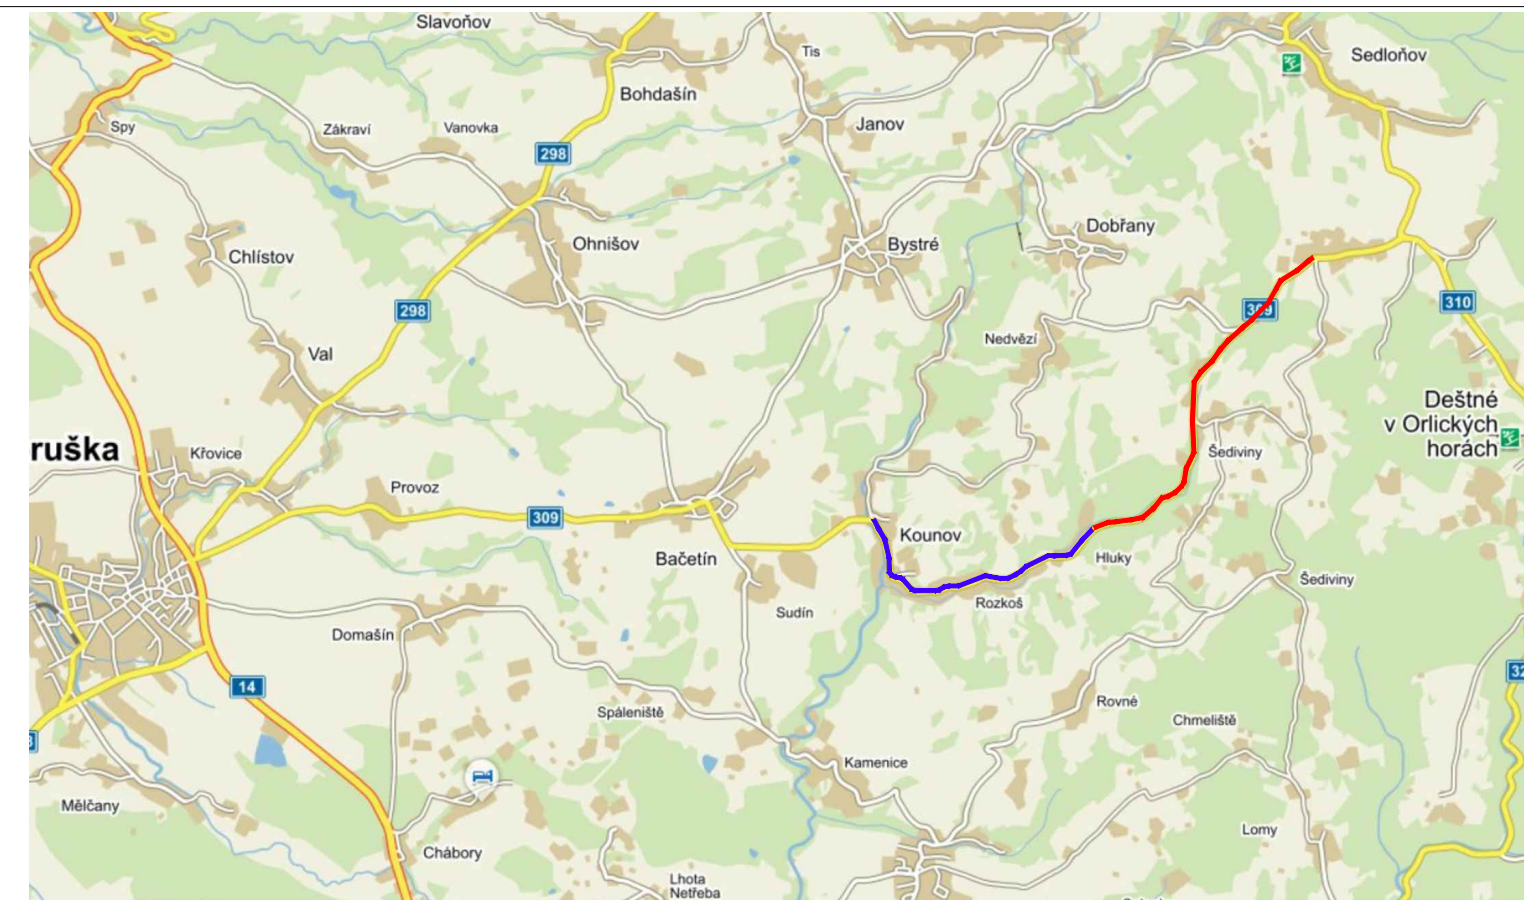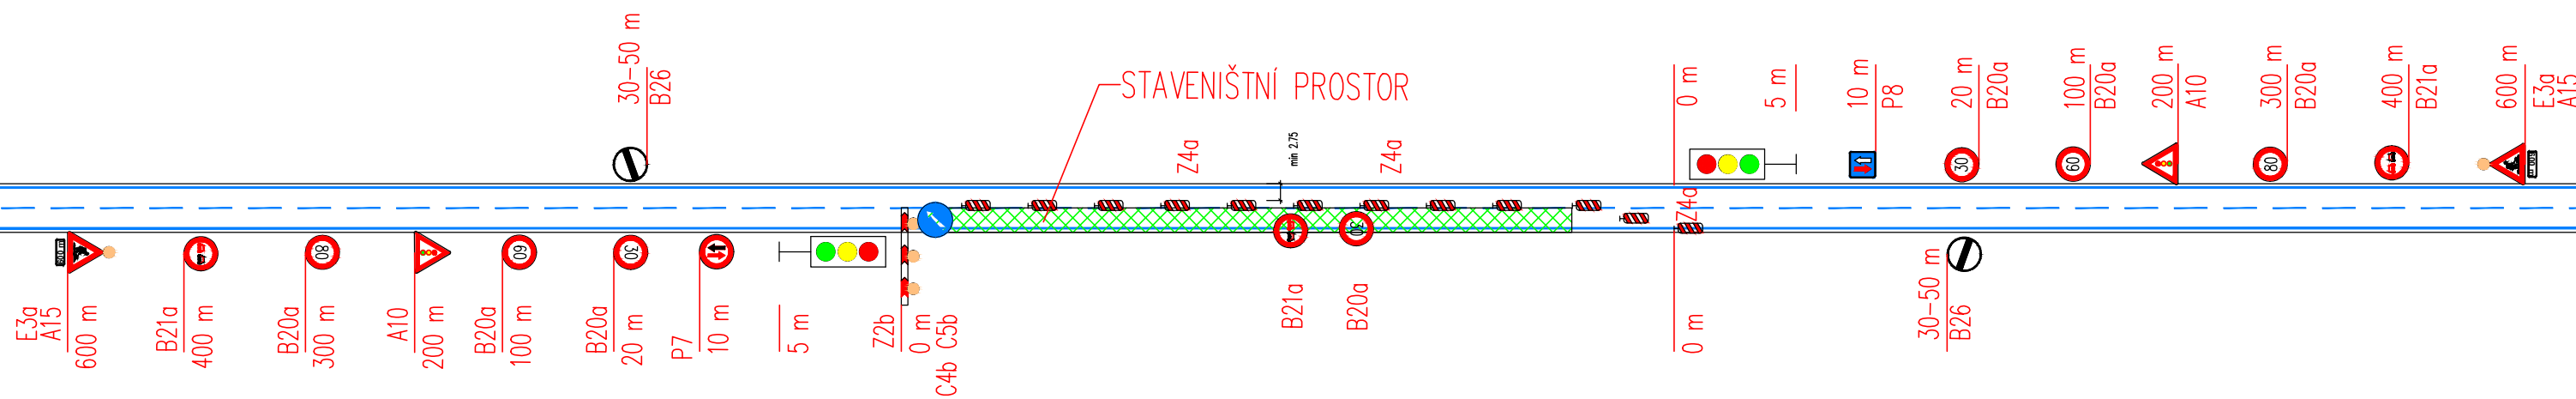

LEGENDA:

- PRÁCE PO PŮLKÁCH: SO 181 - DOČASNÉ DOPRAVNÍ OPATŘENÍ PRO SO 101
- PRÁCE PO PŮLKÁCH: SO 182 - DOČASNÉ DOPRAVNÍ OPATŘENÍ PRO SO 102

A. PDPS

SOUŘADNICOVÝ SYSTÉM: S-JTSK

VÝŠKOVÝ SYSTÉM: BpV

KRESLIL:	ING. LUKÁŠ TOBEŠ	
ZPRACOVAL:	ING. LUKÁŠ TOBEŠ	<i>Jaroslav Mareš</i>
TECHNICKÁ KONTROLA:	ING. JAN MACHEK	
ZODPOVĚDNÝ PROJEKTANT:	ING. JAN BURSA	<i>Jaroslav Mareš</i>
HLAVNÍ PROJEKTANT:	ING. JAN BURSA	



FÖRSTEROVA 175, 566 01 VYSOKÉ MÝTO
 EMAIL: MDS@MDSPROJEKT.CZ

KRAJ: KRÁLOVÉHRADECKÝ	OKRES: RYCHNOV NAD KNĚŽNOU	OBEC: KOUNOV, DEŠTNÉ V O.H.	STUPEŇ:	PDPS
INVESTOR: KRÁLOVÉHRADECKÝ KRAJ, PIVOVARSKÉ NÁMĚSTÍ 1245, 500 03 HRADEC KRÁLOVÉ			ZAK.ČÍSLO:	1480-17-3
AKCE:			ARCHIVNÍ ČÍSLO:	1480
OBJEKT: A. STAVEBNÍ ČÁST			DATUM:	03/2017
			FORMÁT:	3 A4
OBSAH:			MĚŘÍTKO:	-
DOČASNÉ DOPRAVNÍ OPATŘENÍ			ČÍSLO SOUPRAVY:	ČÍSLO PŘÍLOHY: A.7.