


SITUACE V BLÍZKOSTI STAVBY - ETAPA 1 1:500

ZŘÍZENÍ MOSTNÍHO PROVIZORIA (SO 203)

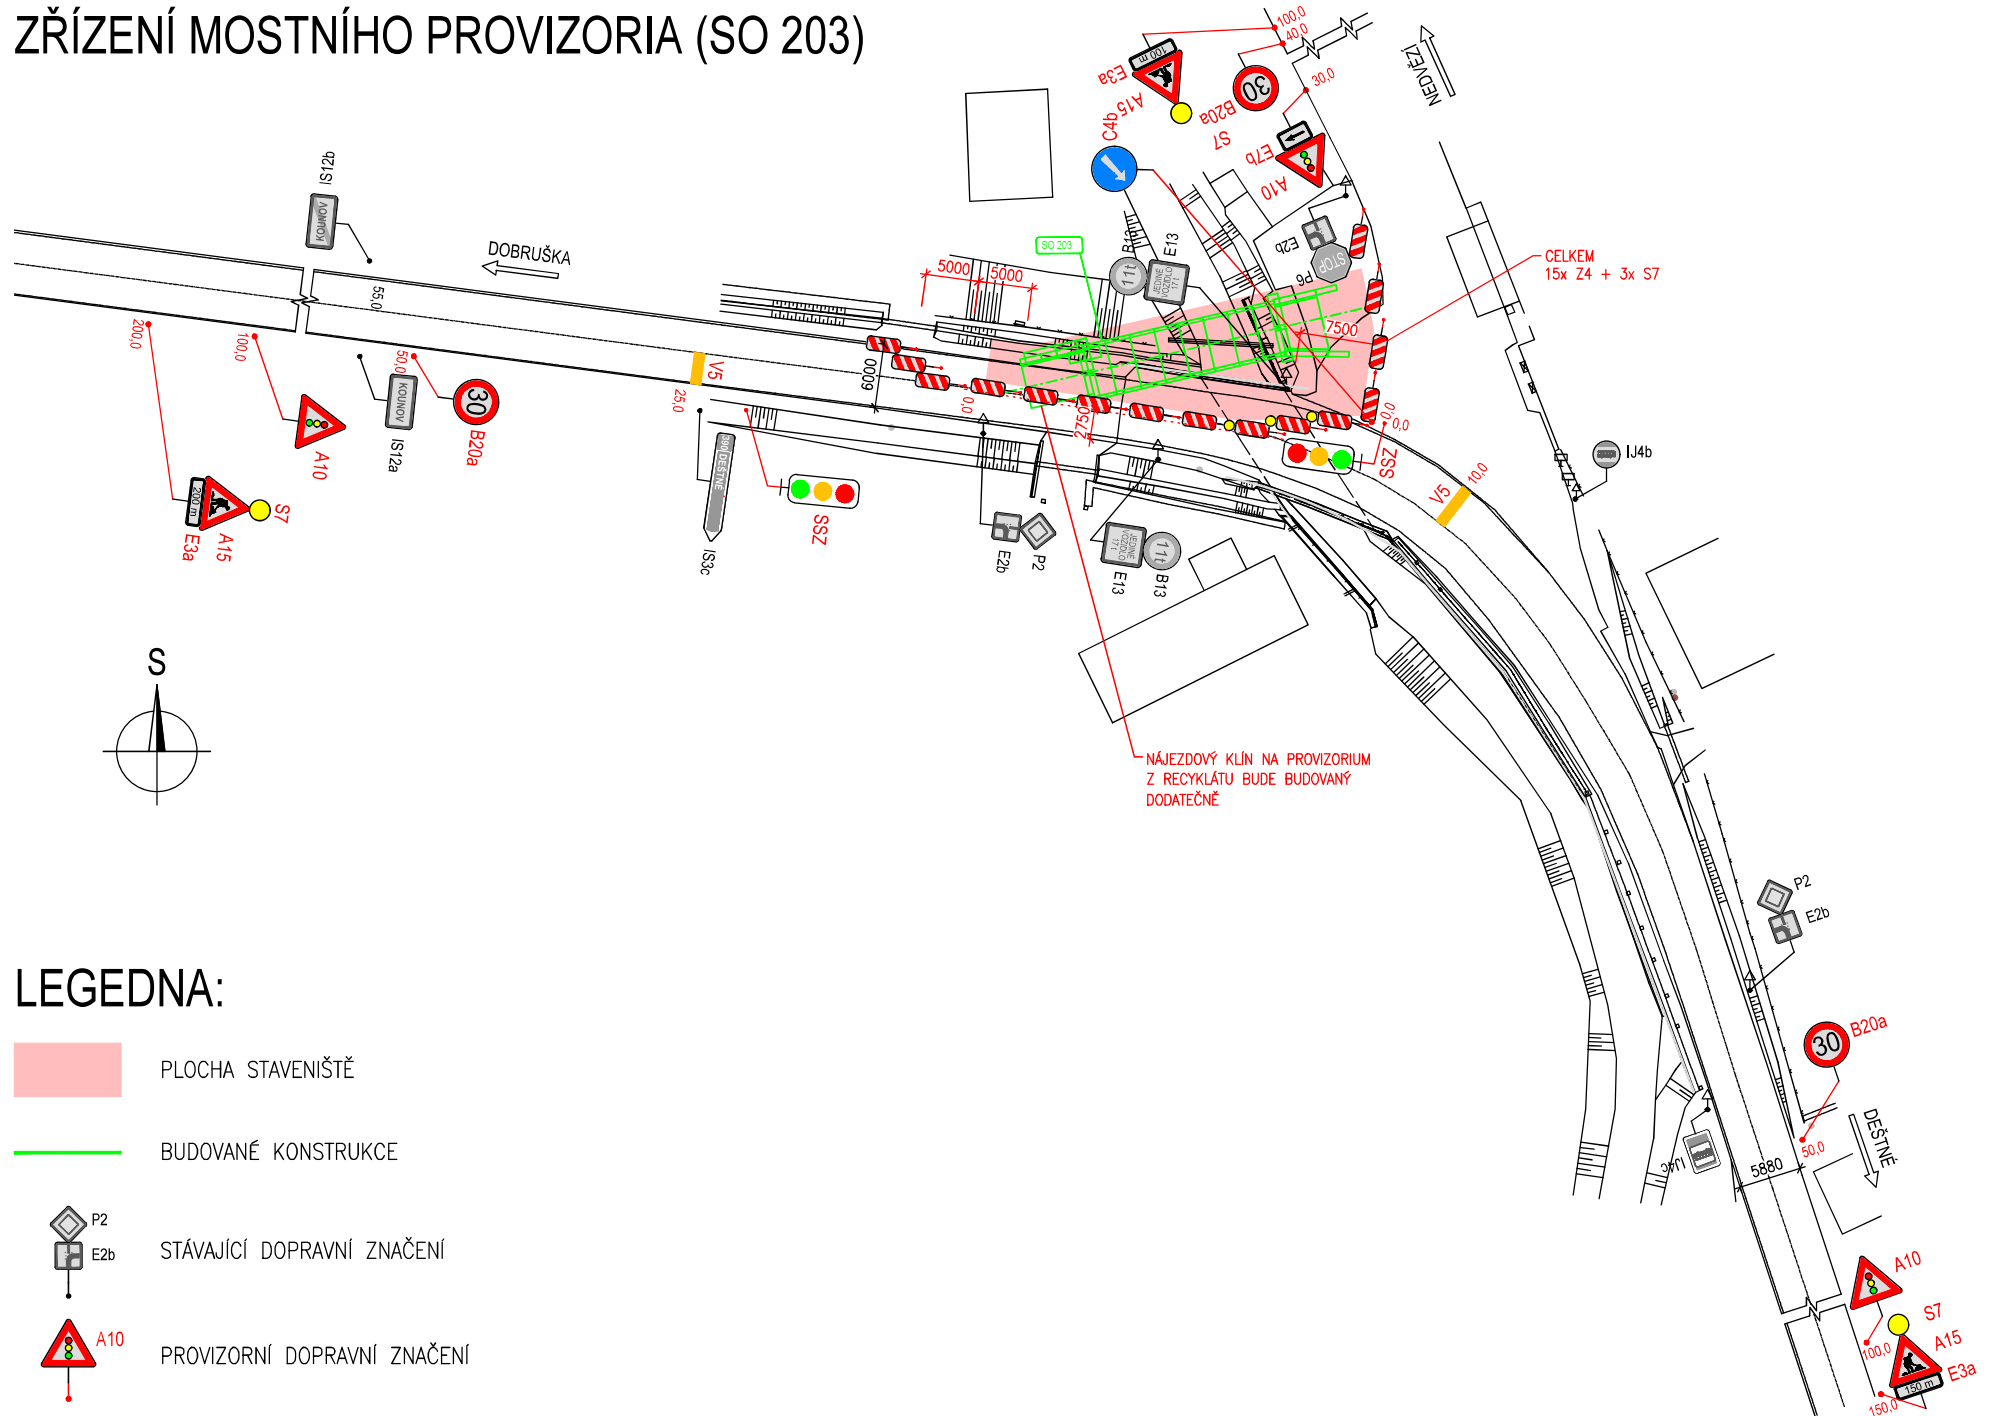

LEGENDA:


- PLOCHA STAVENIŠTĚ
- BUDOVANÉ KONSTRUKCE
- P2
 E2b

 STÁVAJÍCÍ DOPRAVNÍ ZNAČENÍ
- A10

 PROVIZORNÍ DOPRAVNÍ ZNAČENÍ

SITUACE V BLÍZKOSTI STAVBY - ETAPA 2 1:500

VYBUDOVÁNÍ SO 201, 202,
101 (PRAVÁ POLOVINA)

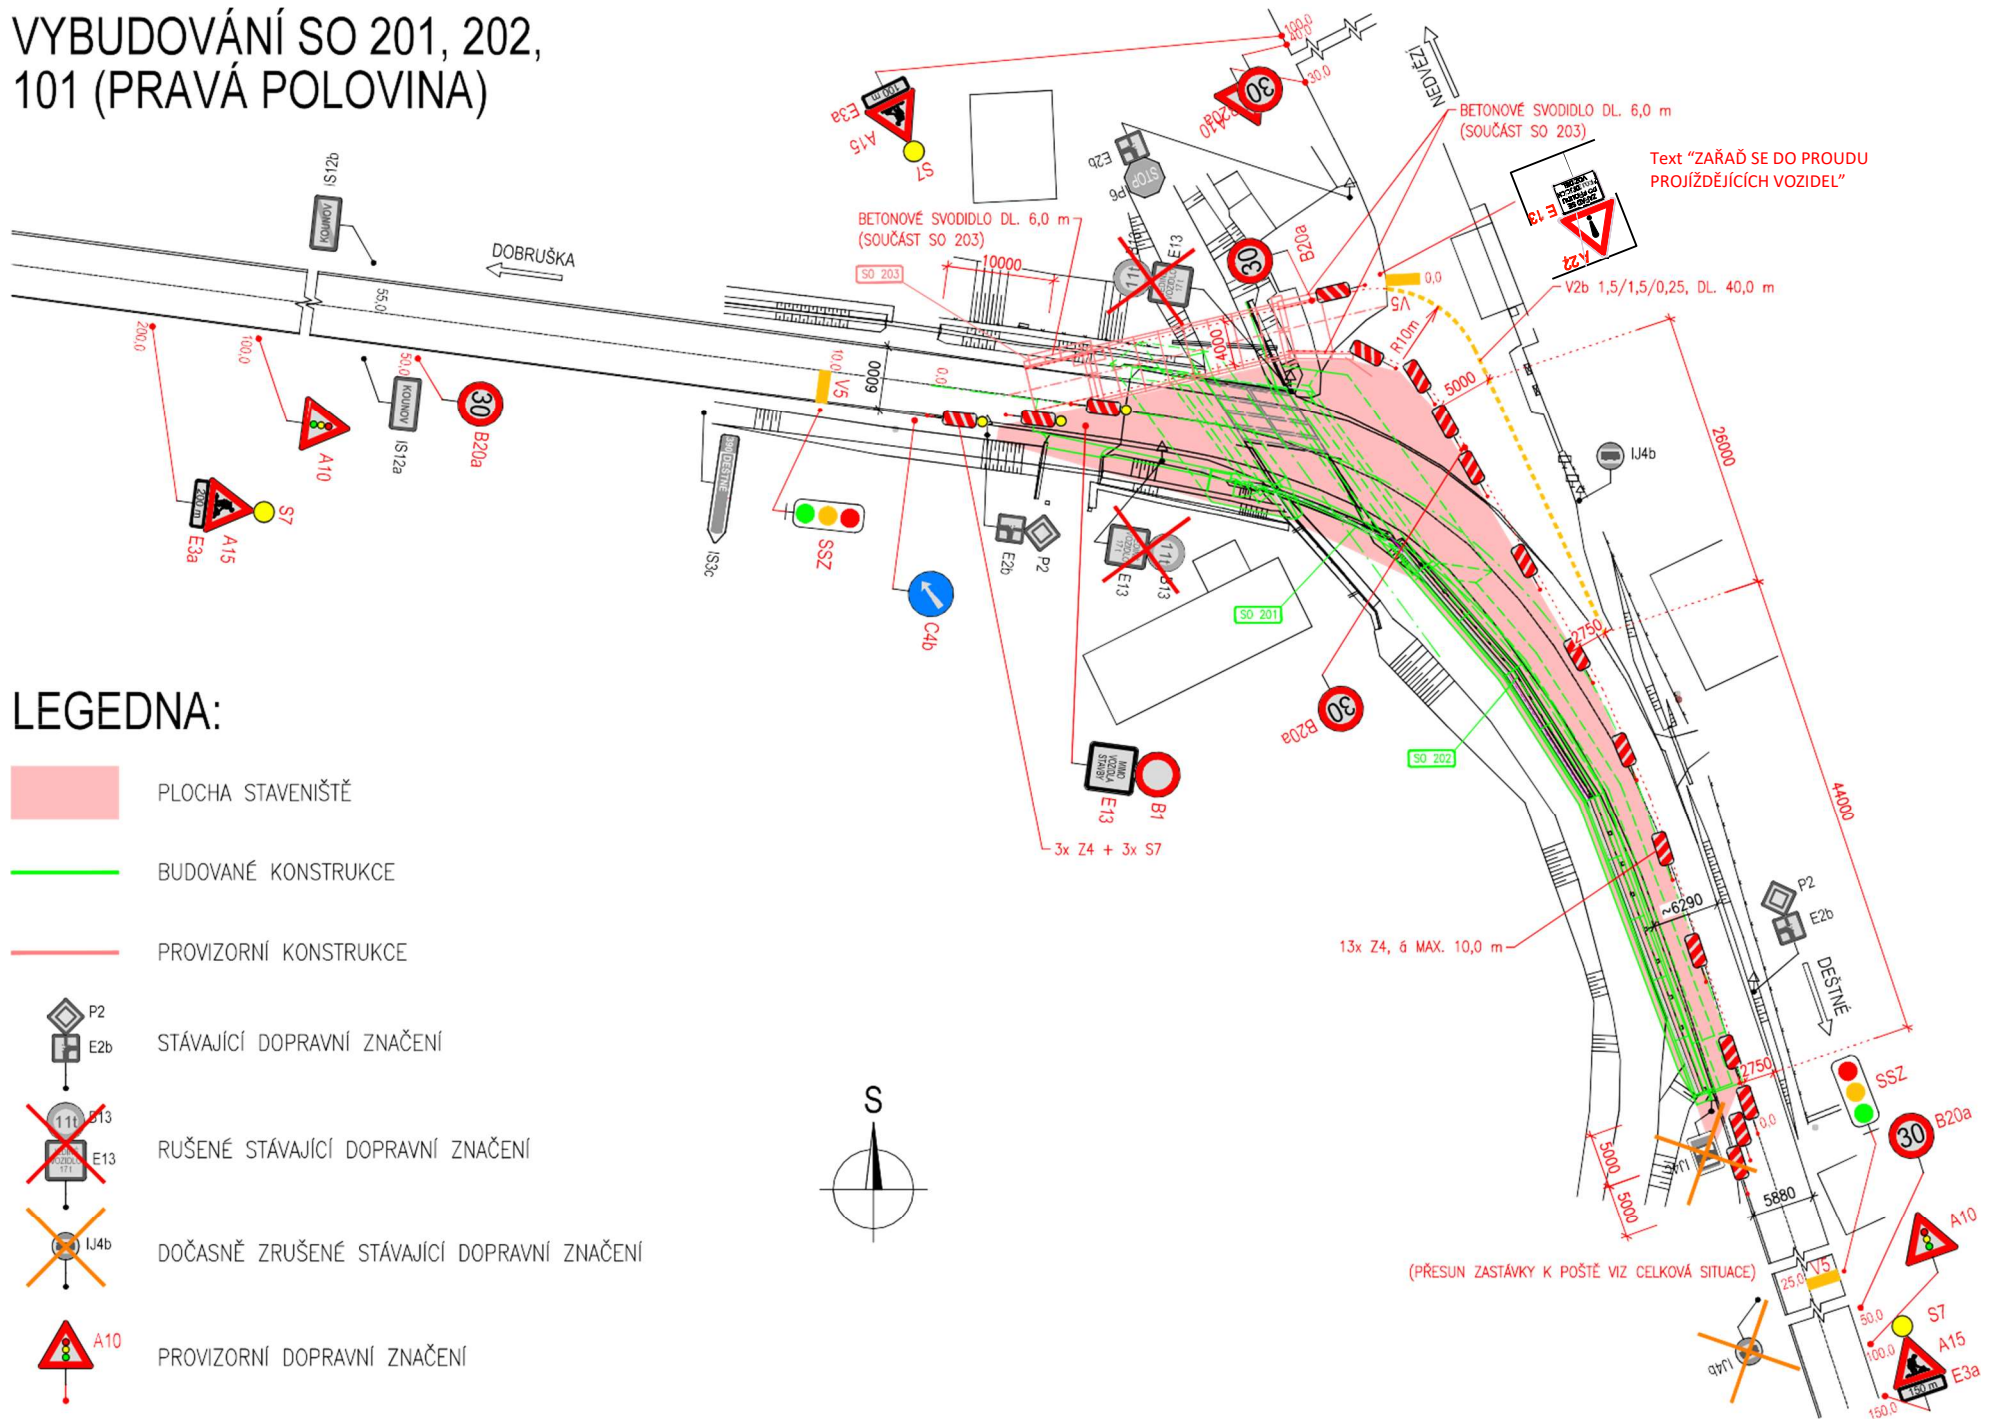

LEGEDNA:

 PLOCHA STAVENIŠTĚ

 BUDOVANÉ KONSTRUKCE


 PROVIZORNÍ KONSTRUKCE


 STÁVAJÍCÍ DOPRAVNÍ ZNAČENÍ


 RUŠENÉ STÁVAJÍCÍ DOPRAVNÍ ZNAČENÍ



 DOČASNĚ ZRUŠENÉ STÁVAJÍCÍ DOPRAVNÍ ZNAČENÍ


 PROVIZORNÍ DOPRAVNÍ ZNAČENÍ

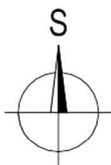





SITUACE V BLÍZKOSTI STAVBY - ETAPA 4 1:500

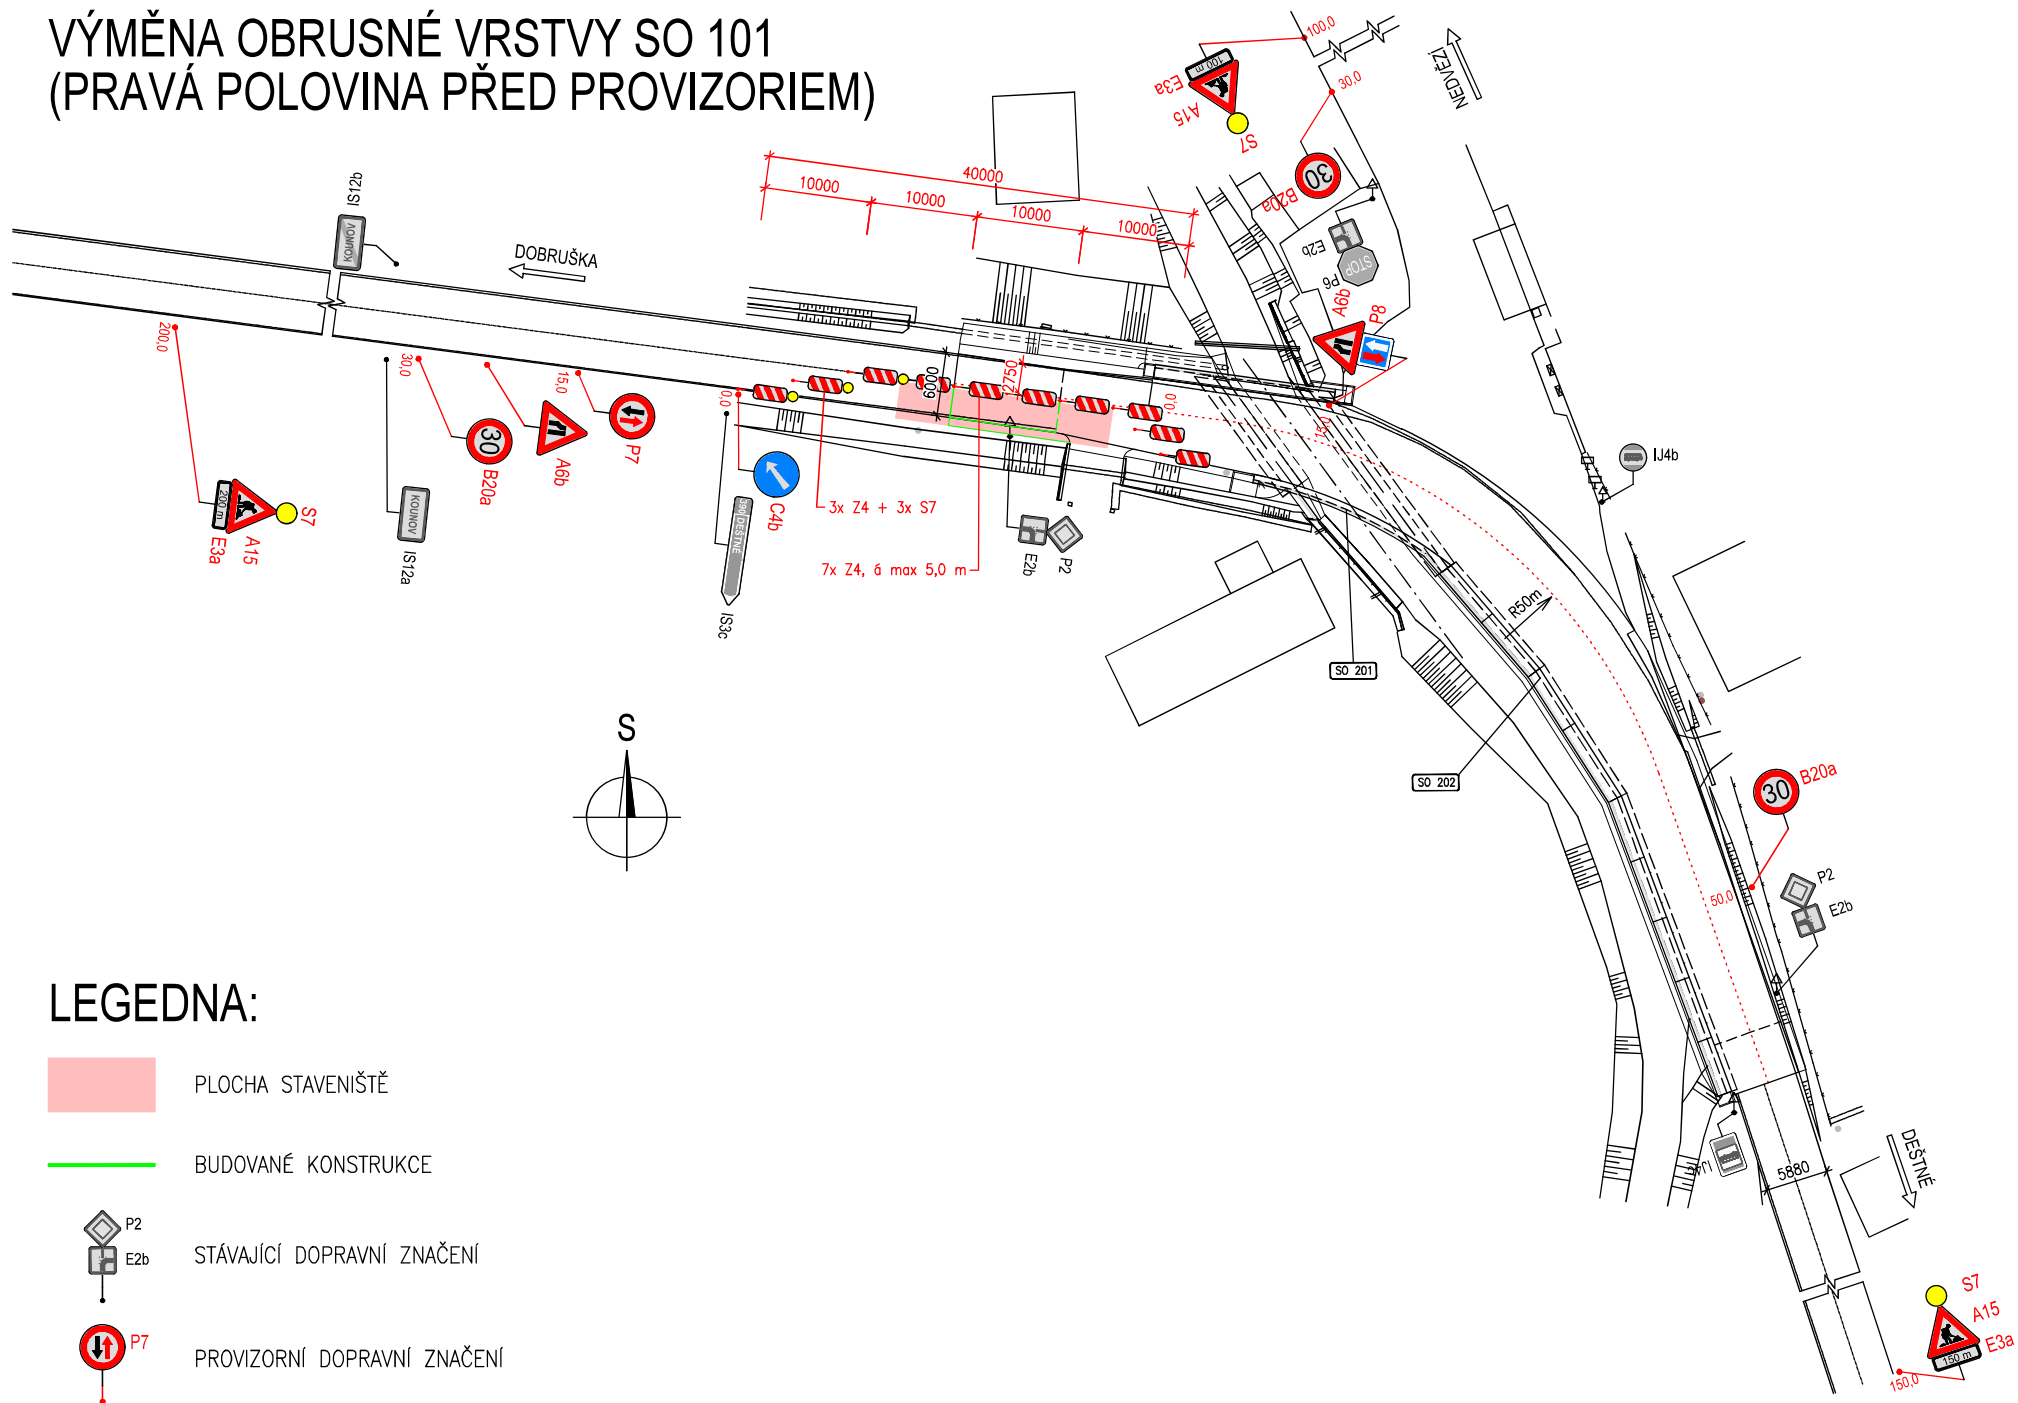VÝMĚNA OBRUSNÉ VRSTVY SO 101
(PRAVÁ POLOVINA PŘED PROVIZORIEM)




LEGEDNA:

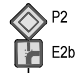



-  PLOCHA STAVENIŠTĚ
-  BUDOVANÉ KONSTRUKCE
-  STÁVAJÍCÍ DOPRAVNÍ ZNAČENÍ
-  PROVIZORNÍ DOPRAVNÍ ZNAČENÍ

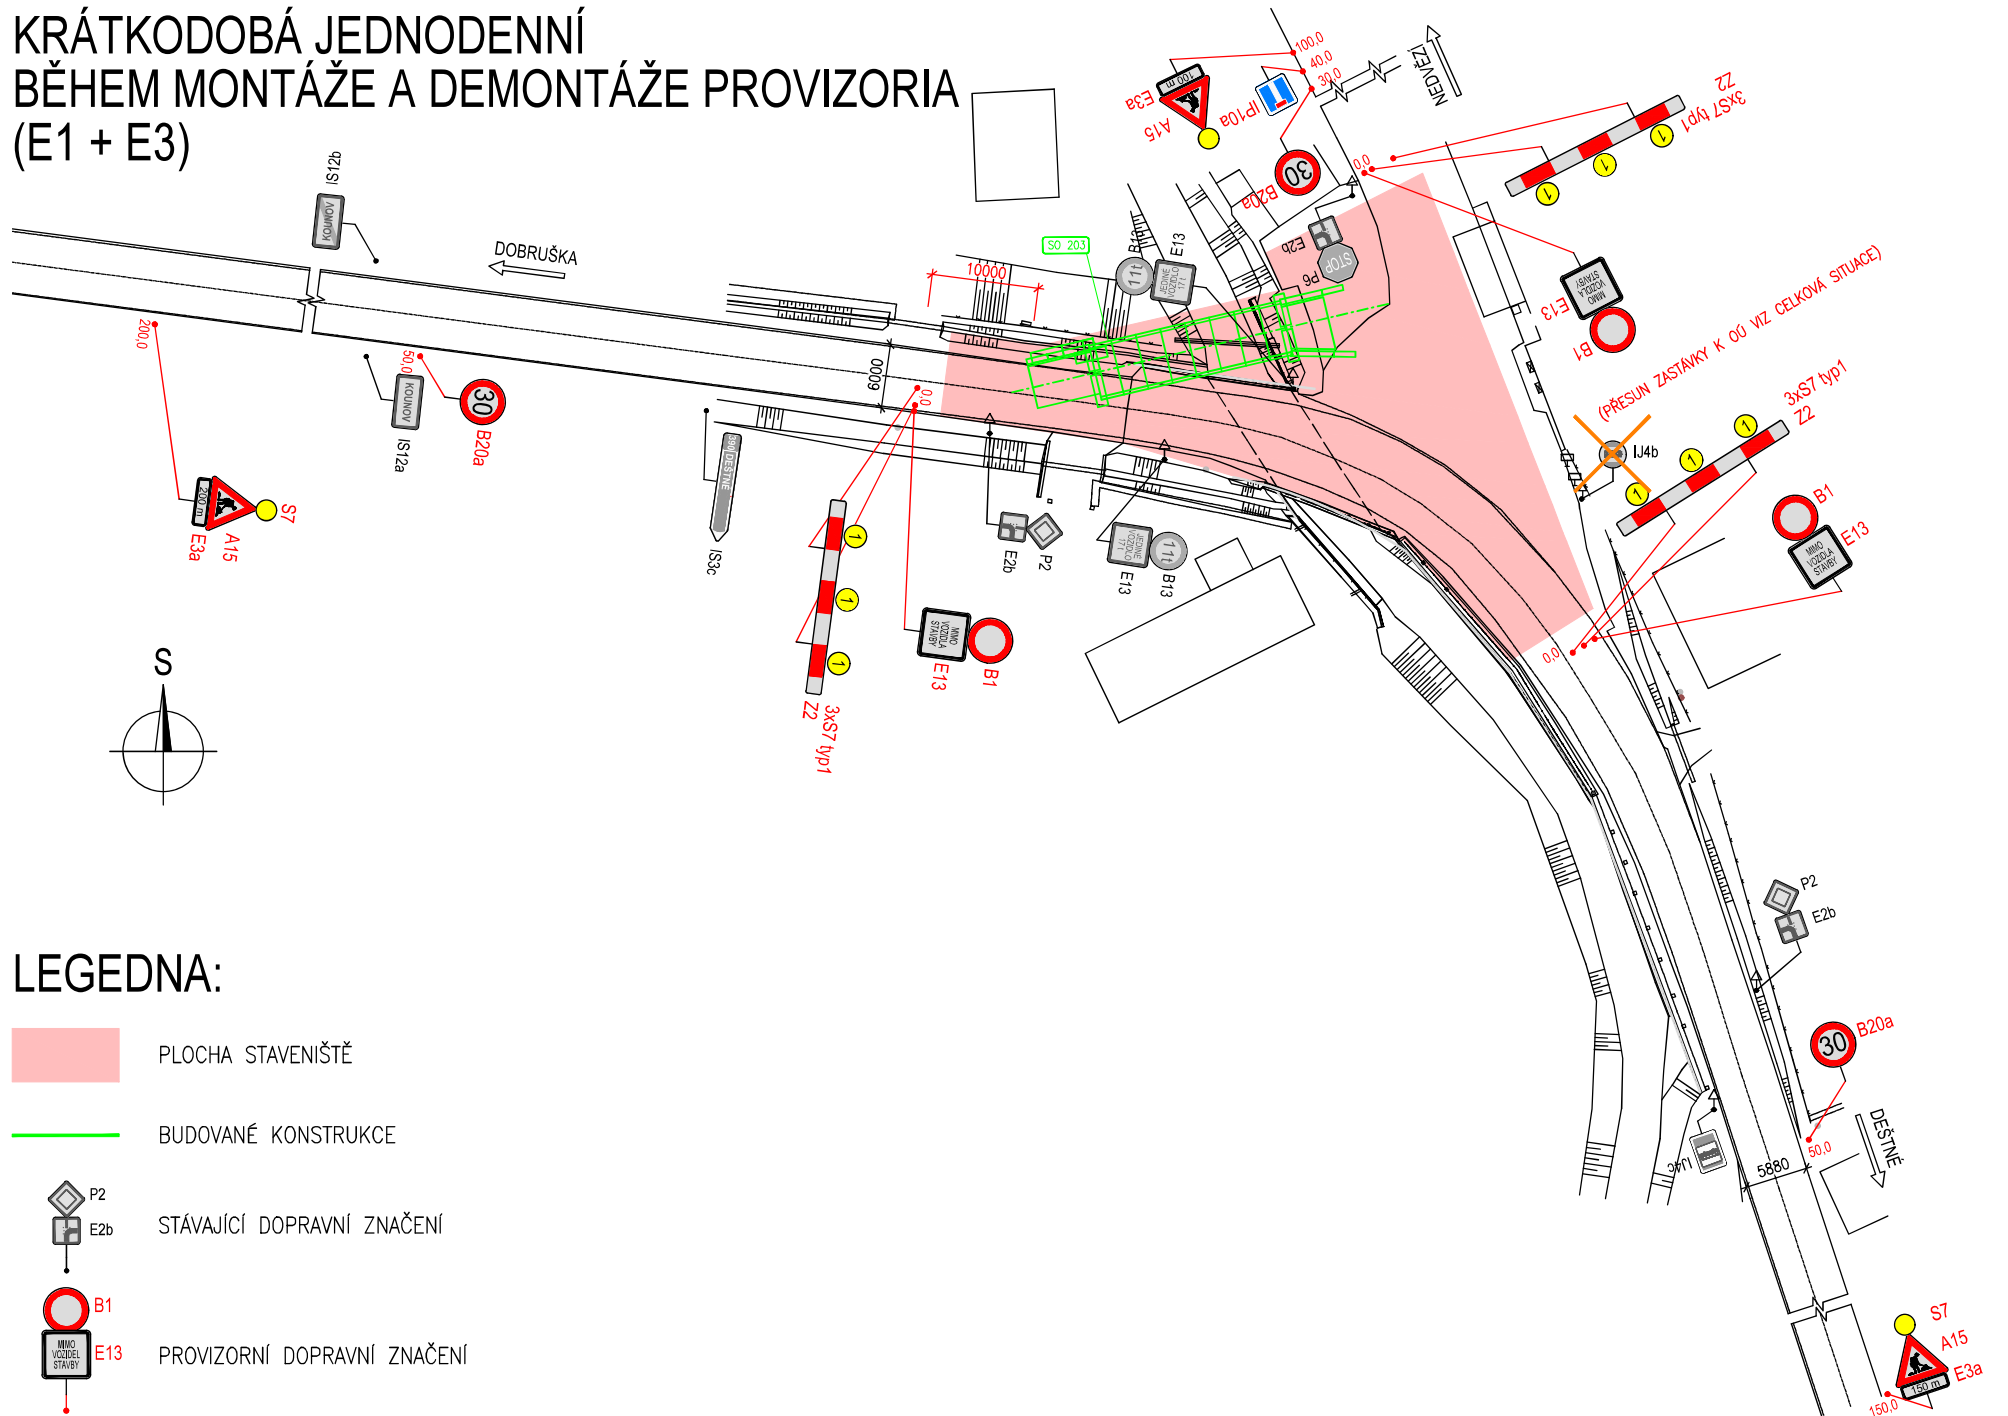SITUACE V BLÍZKOSTI STAVBY - ÚPLNÁ UZAVÍRKA II/309 1:500


KRÁTKODOBÁ JEDNODENNÍ
BĚHEM MONTÁŽE A DEMONTÁŽE PROVIZORIA
(E1 + E3)



LEGENDA:

-  PLOCHA STAVENIŠTĚ
-  BUDOVANÉ KONSTRUKCE
-  STÁVAJÍCÍ DOPRAVNÍ ZNAČENÍ
-  PROVIZORNÍ DOPRAVNÍ ZNAČENÍ

CELKOVÁ SITUACE 1:5 000 PRO VŠECHNY ETAPY

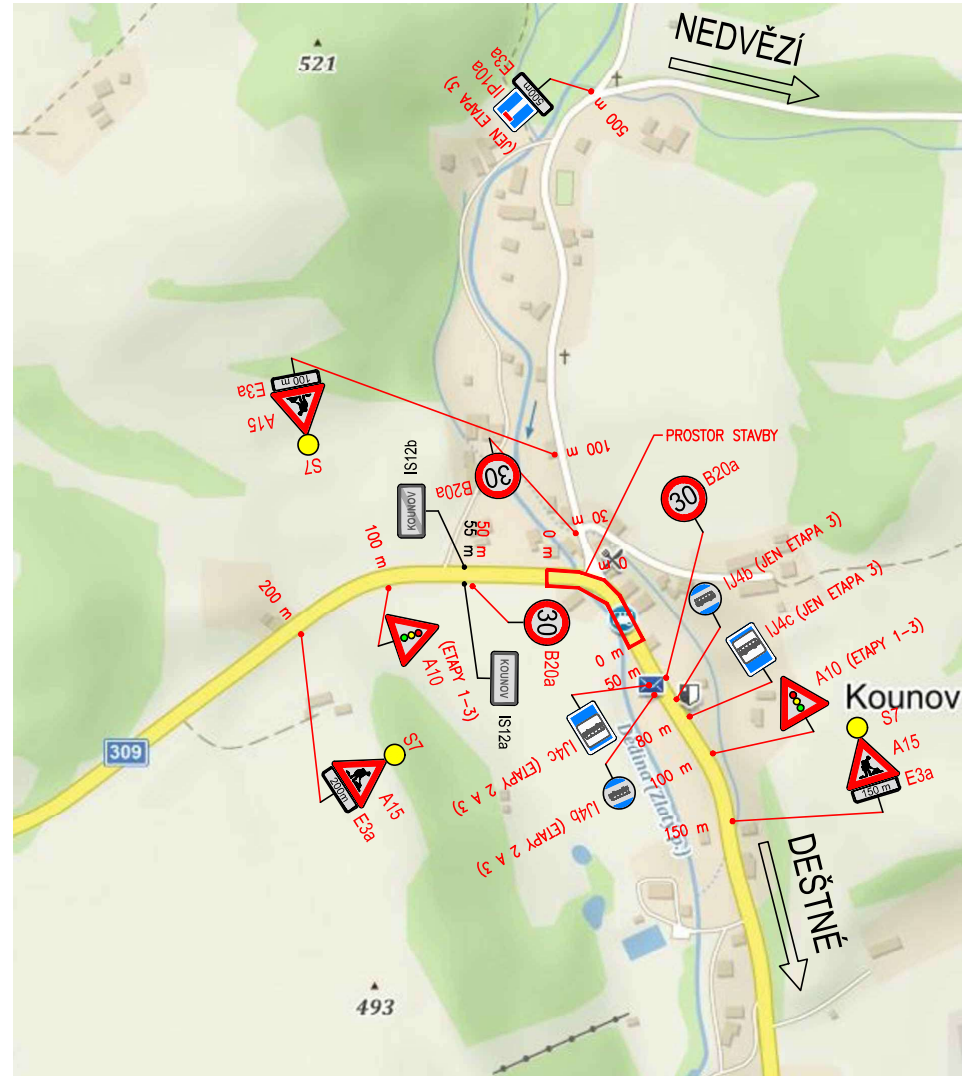


LEGEDNA:

 IS12a STÁVAJÍCÍ DOPRAVNÍ ZNAČENÍ

 A10
PROVIZORNÍ DOPRAVNÍ ZNAČENÍ

OBJÍZDNÁ TRASA 1:40 000

BĚHEM CELKOVÉ UZAVÍRKY (MONTÁŽ A DEMONTÁŽ MOSTNÍHO PROVIZORIA)
DOBA TRVÁNÍ CCA 1 DEN

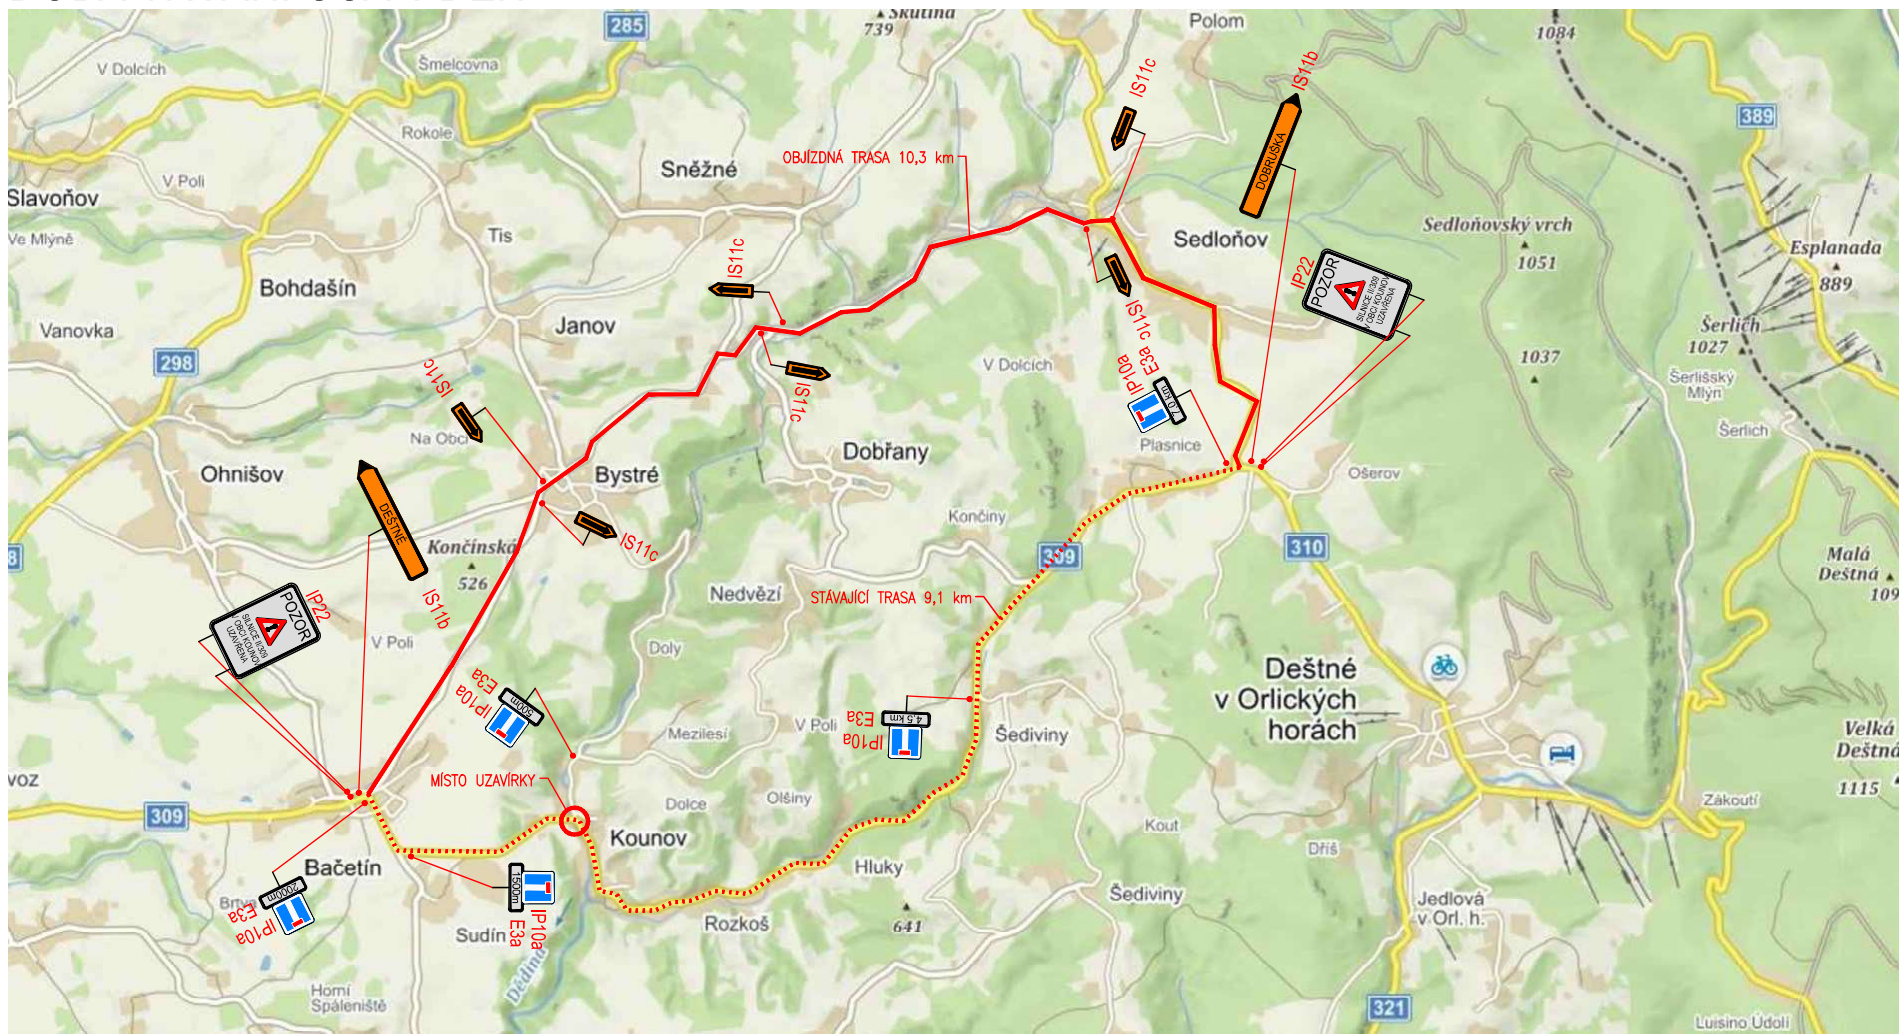

LEGENDA:

DOBŮŠKA IS11b PROVIZORNÍ DOPRAVNÍ ZNAČENÍ

OBJÍZDNÁ TRASA

STÁVAJÍCÍ TRASA

- POZNÁMKY:
- 1) STÁVAJÍCÍ DOPRAVNÍ ZNAČENÍ, KTERÉ BUDE V ROZPORU S PROVIZORNÍM ZNAČENÍM SE BUĎ DOČASNĚ DEMONTUJE NEBO PŘEŠKRTNE ORANŽOVOU PÁSKOU.
 - 2) PRŮJEZD AUTOBUSŮ PO SILNICI II/309 BUDE UMOŽNĚN. PRŮJEZD STAVENIŠTĚM BUDE KOORDINOVÁN A ŘÍZEN PRACOVNÍKY ZHOTOVITELE.