


II/309 KOUNOV, REKONSTRUKCE SILNICE, DIO-ÚPLNÁ UZAVÍRKA

KRÁTKODOBÁ ÚPLNÁ UZAVÍRKA PRO VEŠKEROU DOPRAVU PŘI POKLÁDCE ASFALTOVÝCH VRSTEV

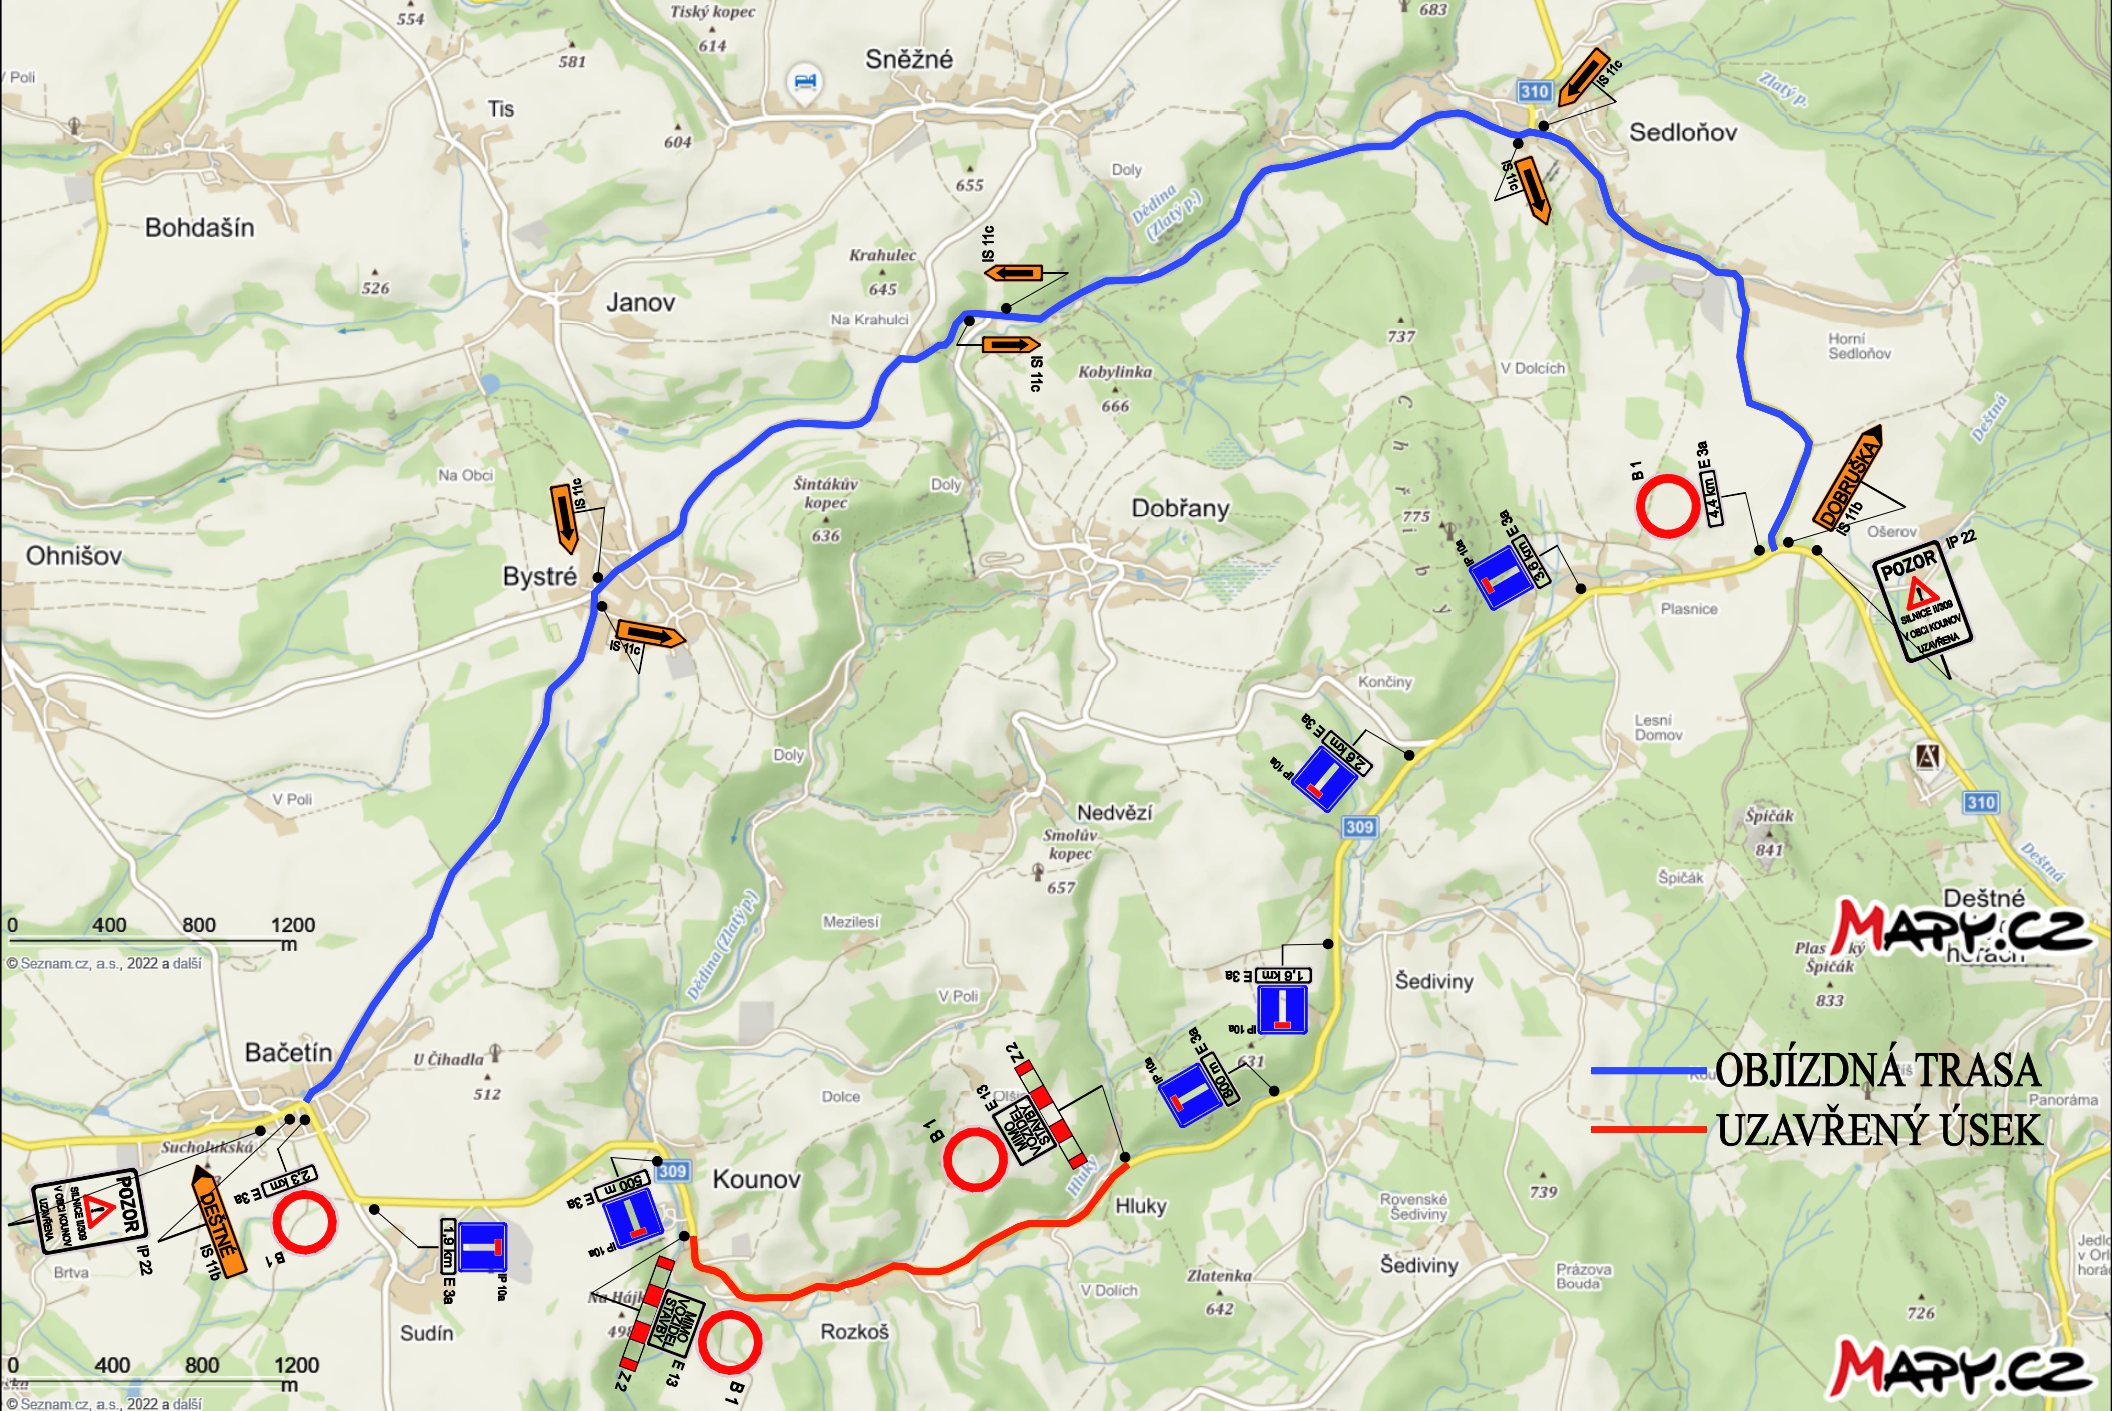

— OBÍJZDNÁ TRASA
— UZAVŘENÝ ÚSEK

Deštné
MAPY.CZ
Plasický Spicák
Hůračín

MAPY.CZ